



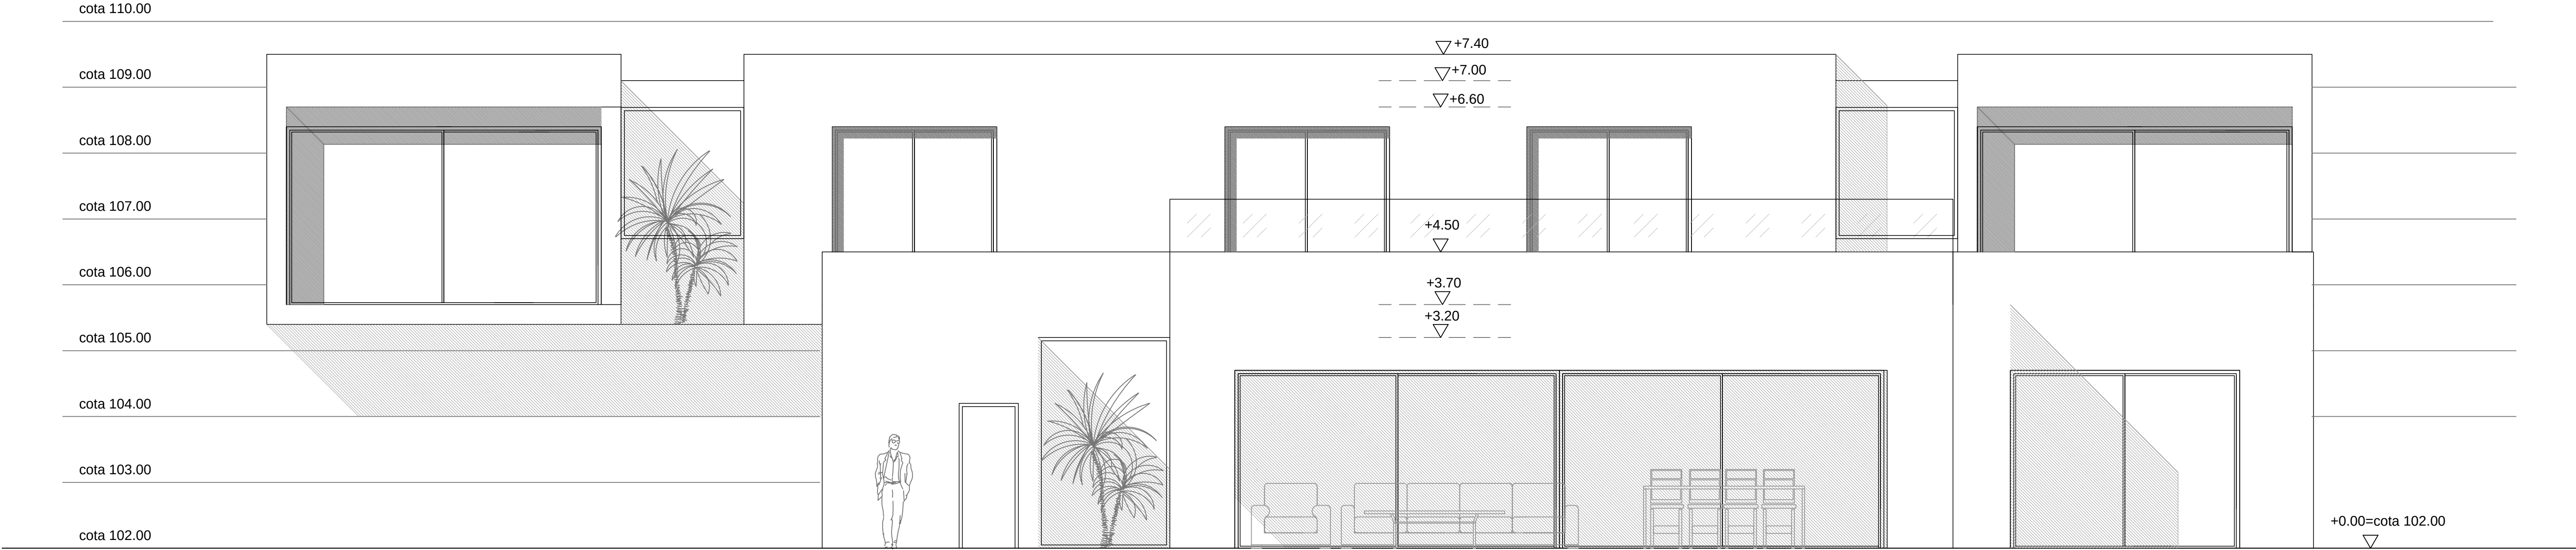

ALZADO SUR

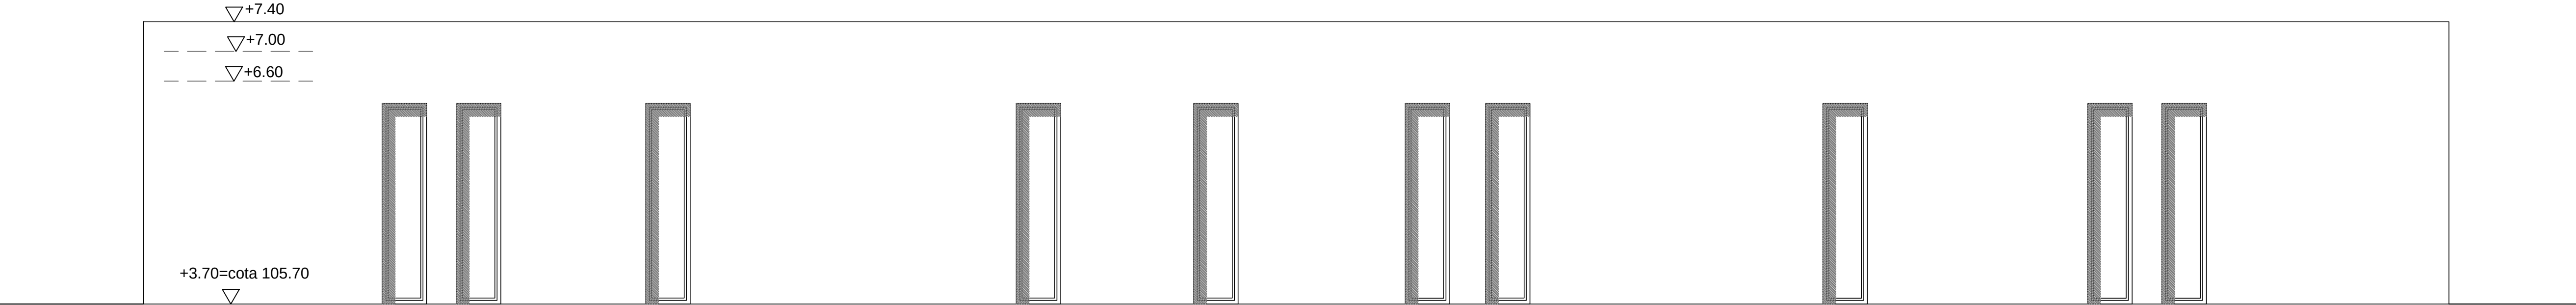

ALZADO NORTE



ALZADO OESTE

ALZADO ESTE